


Grásteinn í Sveitarfélaginu Ölfusi

Deiliskipulagsbreyting



GILDANDI DEILISKIPULAGSUPPDRÁTTUR 1:2000

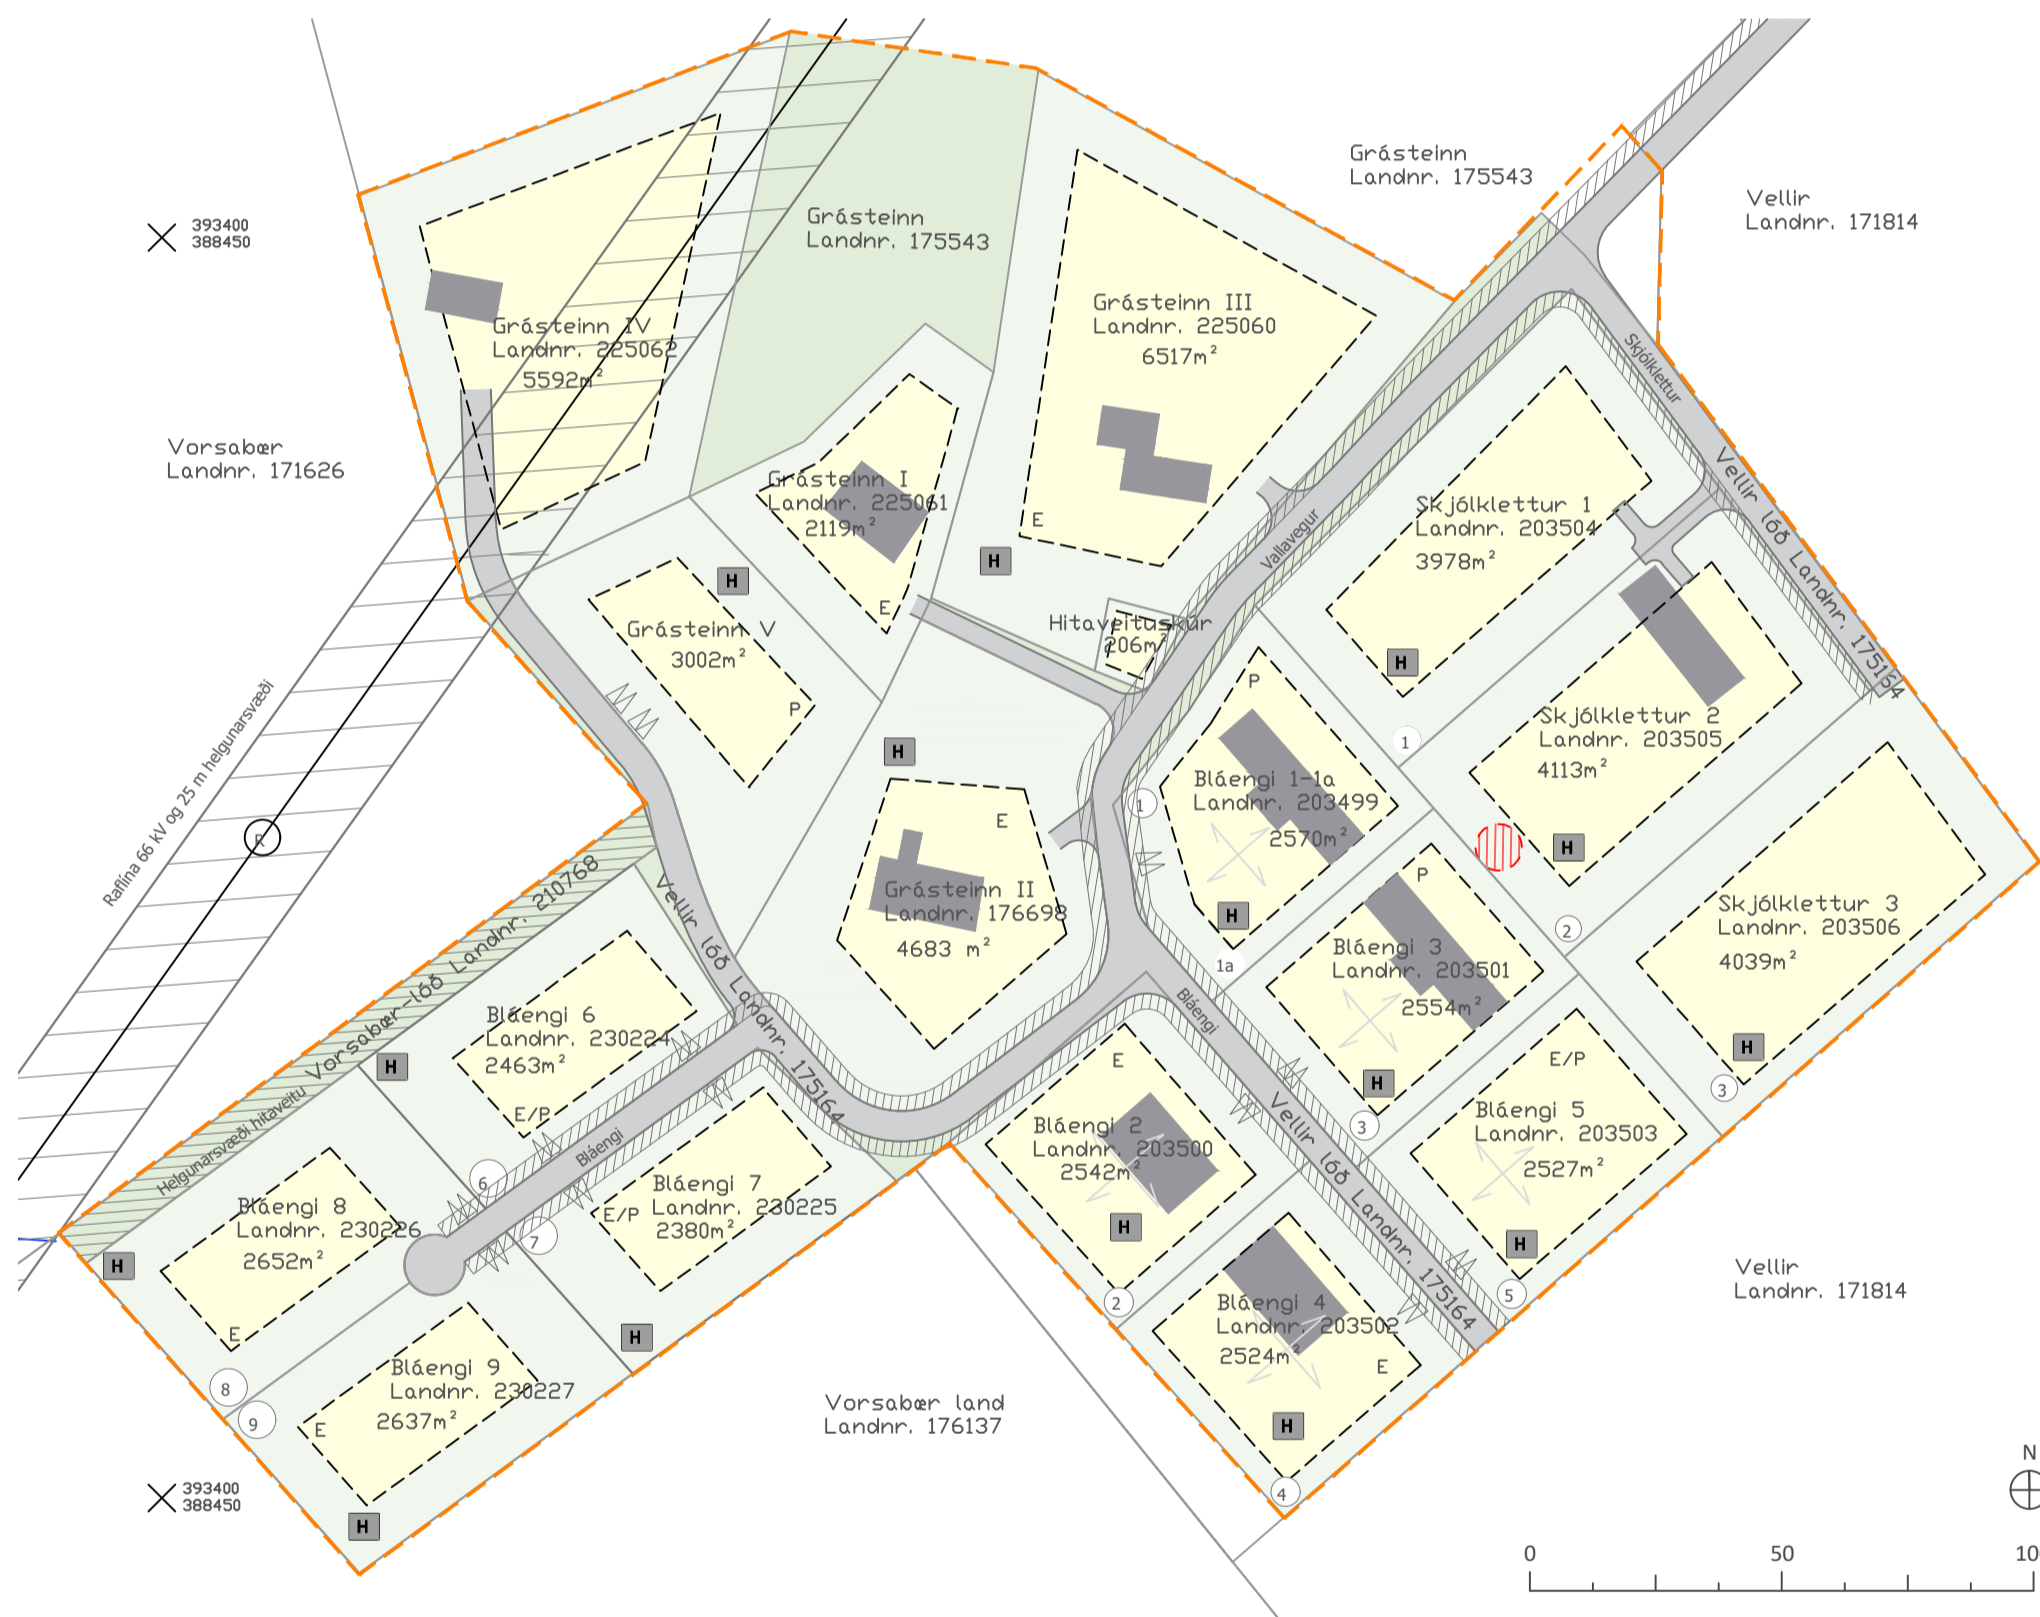

BREYTTUR DEILISKIPULAGSUPPDRÁTTUR 1:1500

Skilmálar fyrir breytingu:

LANDNÚMUR	STÆRD	FASTEIGNIR	BIRT STÆRD	HÁMARKSBYGGINGARMAGN	
Bláengi 6	Uppr. 210768	Íbúðarlóð/Einb.	2575,2 m ²	Einbýli/parhús	500 m ²
Bláengi 7	Uppr. 210768	Íbúðarlóð/Einb.	2548,0 m ²	Einbýli/parhús	500 m ²
Grásteinn	175543	Landb.lóð/Einb.	49984,0 m ²		0 m ²
Grásteinn I	225061	Landb.lóð/Einb.	5819,0 m ²	Einbýlishús	161,3 m ²
Grásteinn II	176698	Íbúðarlóð/Einb.	3542,0 m ²	Einbýlishús	219,5 m ²
Grásteinn III	225060	Landb.lóð/Einb.	6097,0 m ²	Einbýlishús	218,7 m ²
Grásteinn IV	225062	Landbúnaðarlóð	6473,0 m ²	Hesthús	126,0 m ²

Skilmálar eftir breytingu:

LANDNÚMUR	STÆRD	FASTEIGNIR	BIRT STÆRD	HÁMARKSBYGGINGARMAGN	
Bláengi 6	230224	Íbúðarlóð/Einb.	2463,0 m ²	Einbýli/parhús	500 m ²
Bláengi 7	230225	Íbúðarlóð/Einb.	2380,0 m ²	Einbýli/parhús	500 m ²
Grásteinn	175543	Landb.land.			
Grásteinn I	225061	Landb.lóð/Einb.	2119,0 m ²	Einbýlishús	161,3 m ²
Grásteinn II	176698	Íbúðarlóð/Einb.	4683,0 m ²	Einbýlishús	219,5 m ²
Grásteinn III	225060	Landb.lóð/Einb.	6517,0 m ²	Einbýlishús	218,7 m ²
Grásteinn IV	225062	Landbúnaðarlóð	5592,0 m ²	Hesthús	126,0 m ²
Grásteinn V		Íbúðarlóð/Parhús.	3002,0 m ²	Parhús	400 m ²
Vorsabær-lóð	210768	Helgunarsvæði	1133 m ²		0 m ²
Vellir-lóð	175164	Vegur	5378 m ²		
Hitaveitilóð		Hitaveituskúr	206 m ²		40 m ²


SAMÞYKKTIR

Deiliskipulag þetta, sem auglýst hefur verið skv. 1. mgr. 43. gr. skipulagslaga nr. 123/2010, var samþykkt í skipulags- og umhverfisnefnd þann _____ og í sveitarstjórn Ölfus þann _____ Tillagan var auglýst frá _____ með athugasemdafrestri til _____

f.h.Sveitarfélagsins Ölfus

Auglýsing um gildistöku skipulagsins var birt í B-deild Stjórnartíðinda þann _____

Kortagrunnur: Skipulagsuppráttur er teiknaður í kortagrunni sveitarfélagsins.

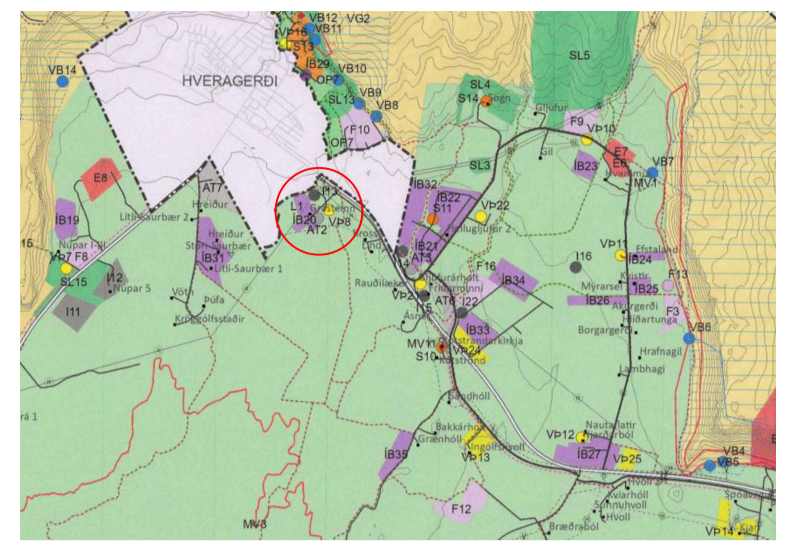

HLUTI AF AÐALSKIPULAGI ÖLFUSS 2020-2036

SKÝRINGAR

- Mörk deiliskipulagsreits
- Lóðarmörk
- Skipulagt svæði
- Lóð
- Byggingareitir húsa
- Núverandi byggingar
- Bilastæði til skýringar
- Kvæð um lagnaleið
- 10 Lóðarnúmer
- Íbúðarlóðir
- Athafnalóðir
- Landbúnaðarsvæði
- Hugsanlegt minjarsvæði

GREINARGERÐ

INNGANGUR

Sett er fram breyting á deiliskipulagi Grásteins skv. 43 gr. skipulagslaga nr. 123/2010. Gildandi deiliskipulag var staðfest í B-deild stjórnartíðinda þann 25.05.2020. Með breytingunni er verið að sameina og lagfæra lóðir undir vegsvæði, stofna nýja íbúðarlóð fyrir parhús og fyrir hitaveituskúr. Afmarkanir lóða breytast, m.a. mun afmörkun lóða við Bláengi nr. 6 og nr. 7 breytast í samræmi við samþykkt lóðablöð. Breytingin er í samræmi við Aðalskipulag Ölfuss 2020-2036.

Að öðru leyti halda skilmálar gildandi deiliskipulags, staðfest 25.05.2020.

BREYTINGAR

Gerðar eru breytingar á deiliskipulagsupprátt. Afmörkun lóða Grásteins, Grásteins I, Grásteins II, Grásteins III og Grásteins IV breytist. Stofnuð er ný lóð Grásteinn V fyrir parhús. Einnig er stofnuð lóð fyrir hitaveituskúr. Grásteinn I minnkar verulega og hluti lóðar fellur aftur undir jörðina Grástein, 175543. Aðkomuvegur að lóðum breytist og lóðafmörkun Bláengi 6 og 7 breytist í samræmi við samþykkt lóðarblöð. Eftir breytingu verður ein lóð undir vegum, Vellir - lóð og önnur lóð undir helgunarsvæði hitaveitu, Vorsabær - lóð.

Í greinargerð breytist lóðatafla (kafli 2.2), þar sem bætt er við nýrri lóð, Grásteinn V, lóð fyrir parhús. Þá verða lóðir undir veghluta sameinaðar í eina lóð, Vellir-lóð, 175164. Vorsabær - lóð (210768) verður lóð undir helgunarsvæði hitaveitu og fleiri lagna. Stærðir lóða breytast (sjá töflu).



Grásteinn í Sveitarfélaginu Ölfusi
Deiliskipulagsbreyting

SKJALALYKILL: BLAÐSTÆRD: UNNID: RÝNT:
109324 A2 GAL BRE/ÁJ

MÆLIKVARDI: DAGS: DAGS.BREYT:
1:1500 11.07.2024 ---

SAMÞYKKT: **TILLAGA**