




Loftmynd úr norðri

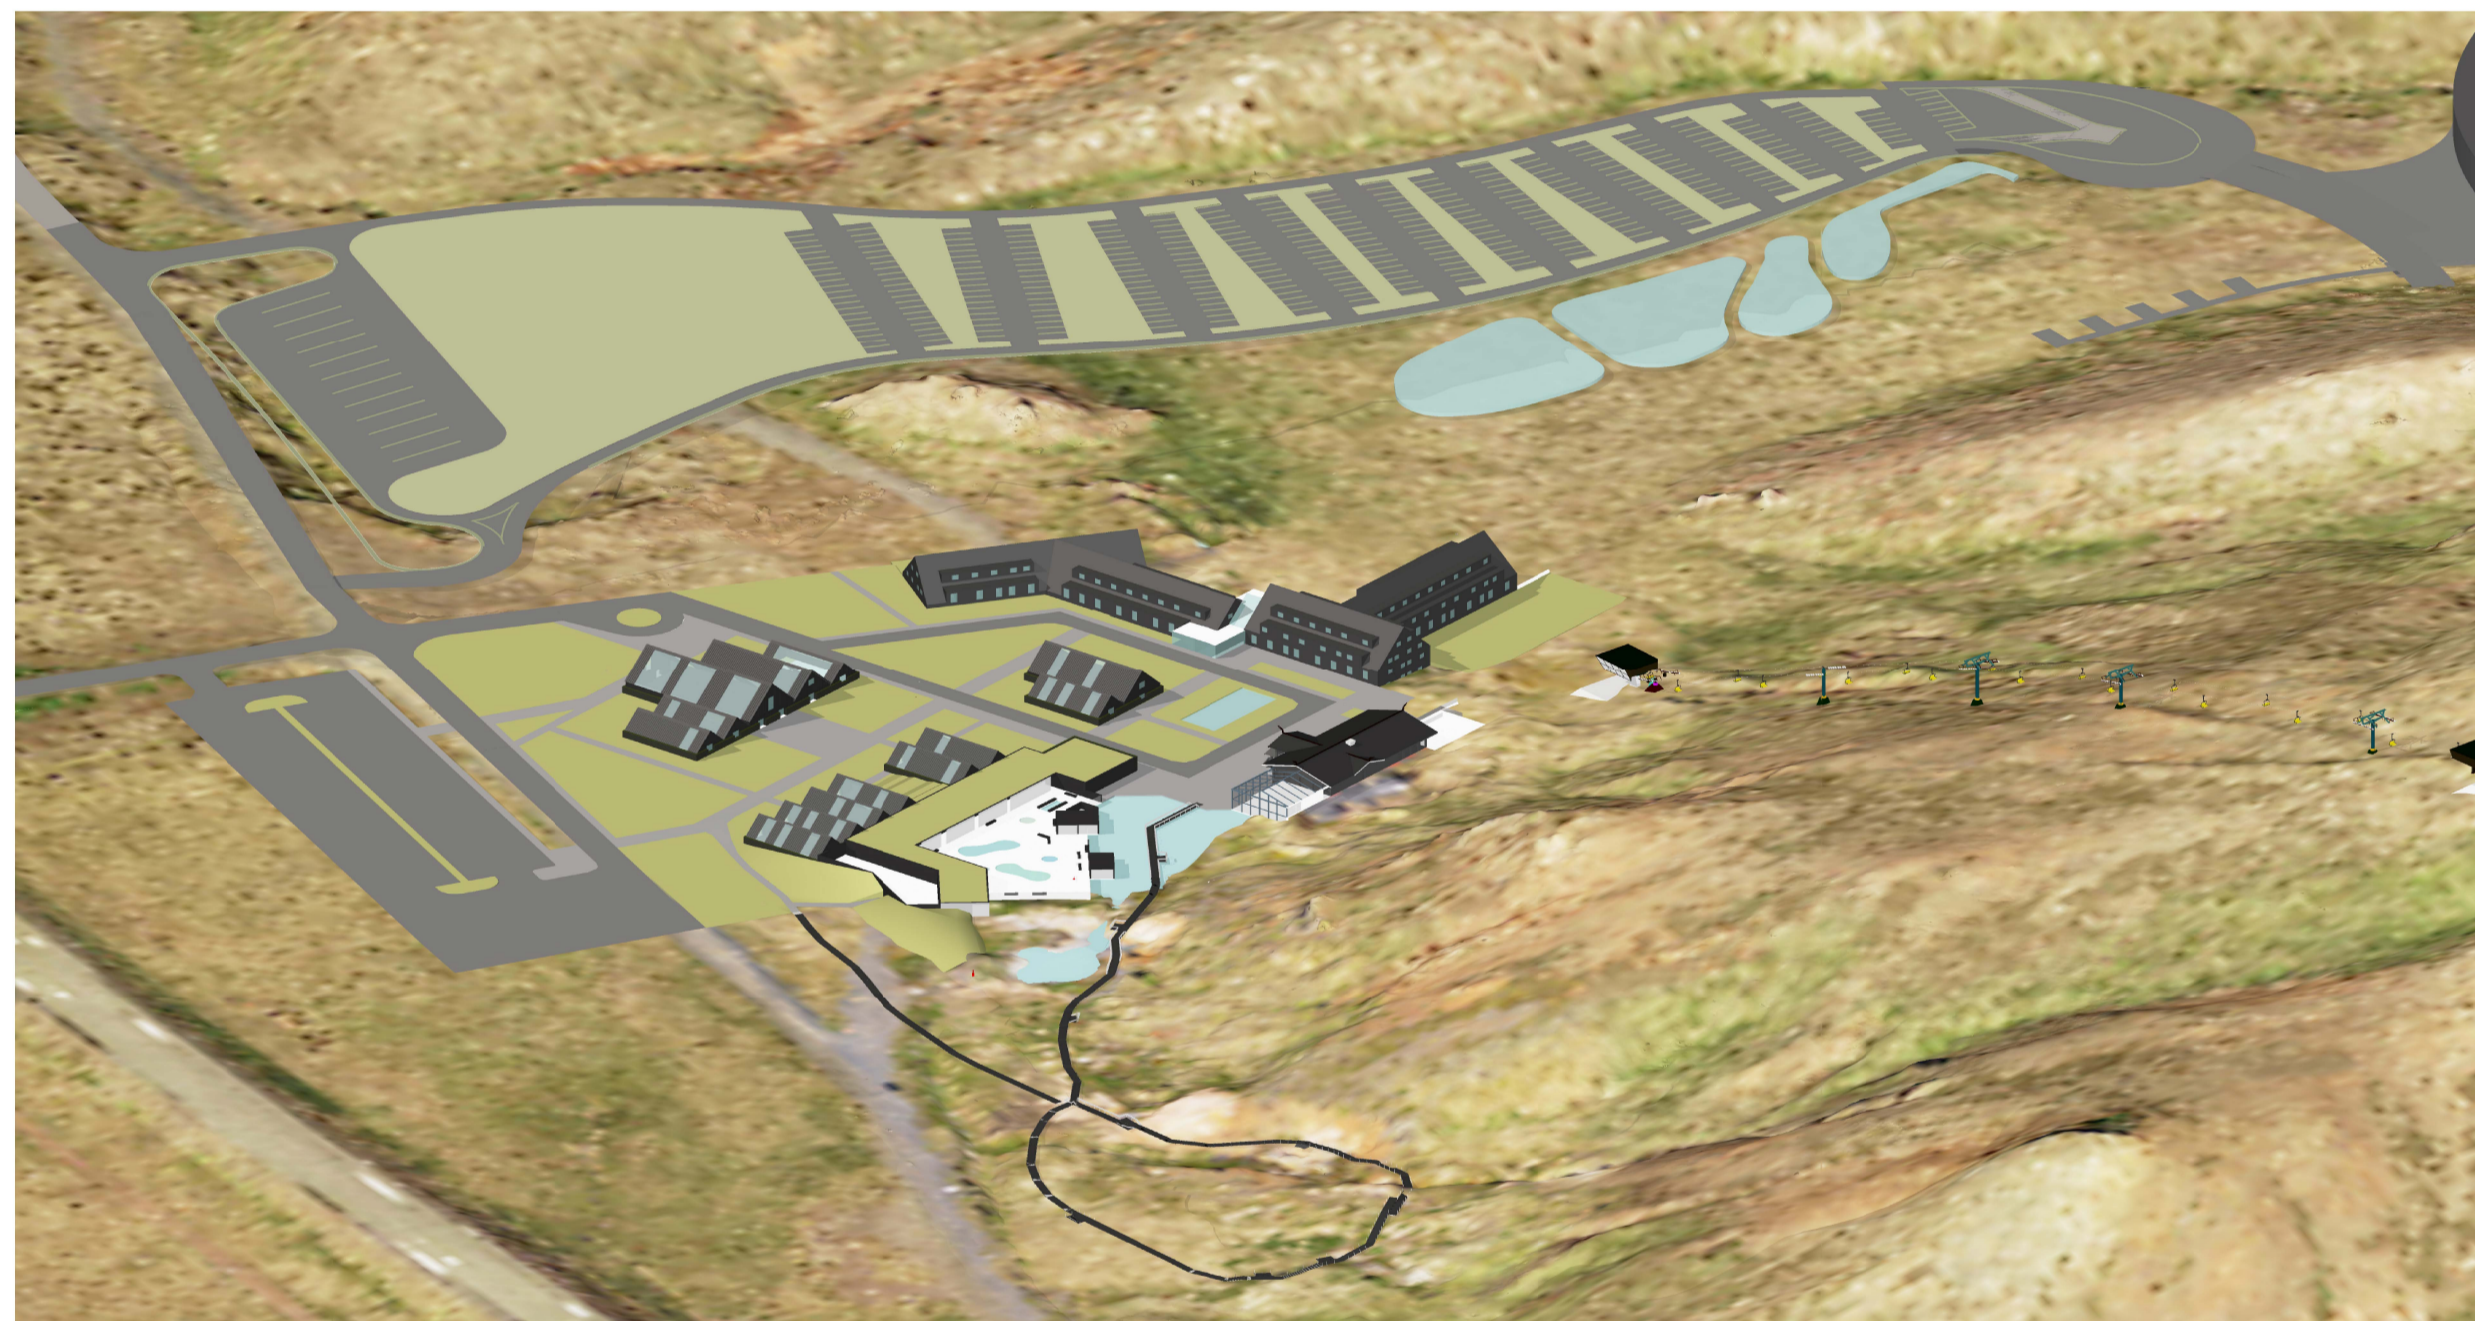


Loftmynd úr austri

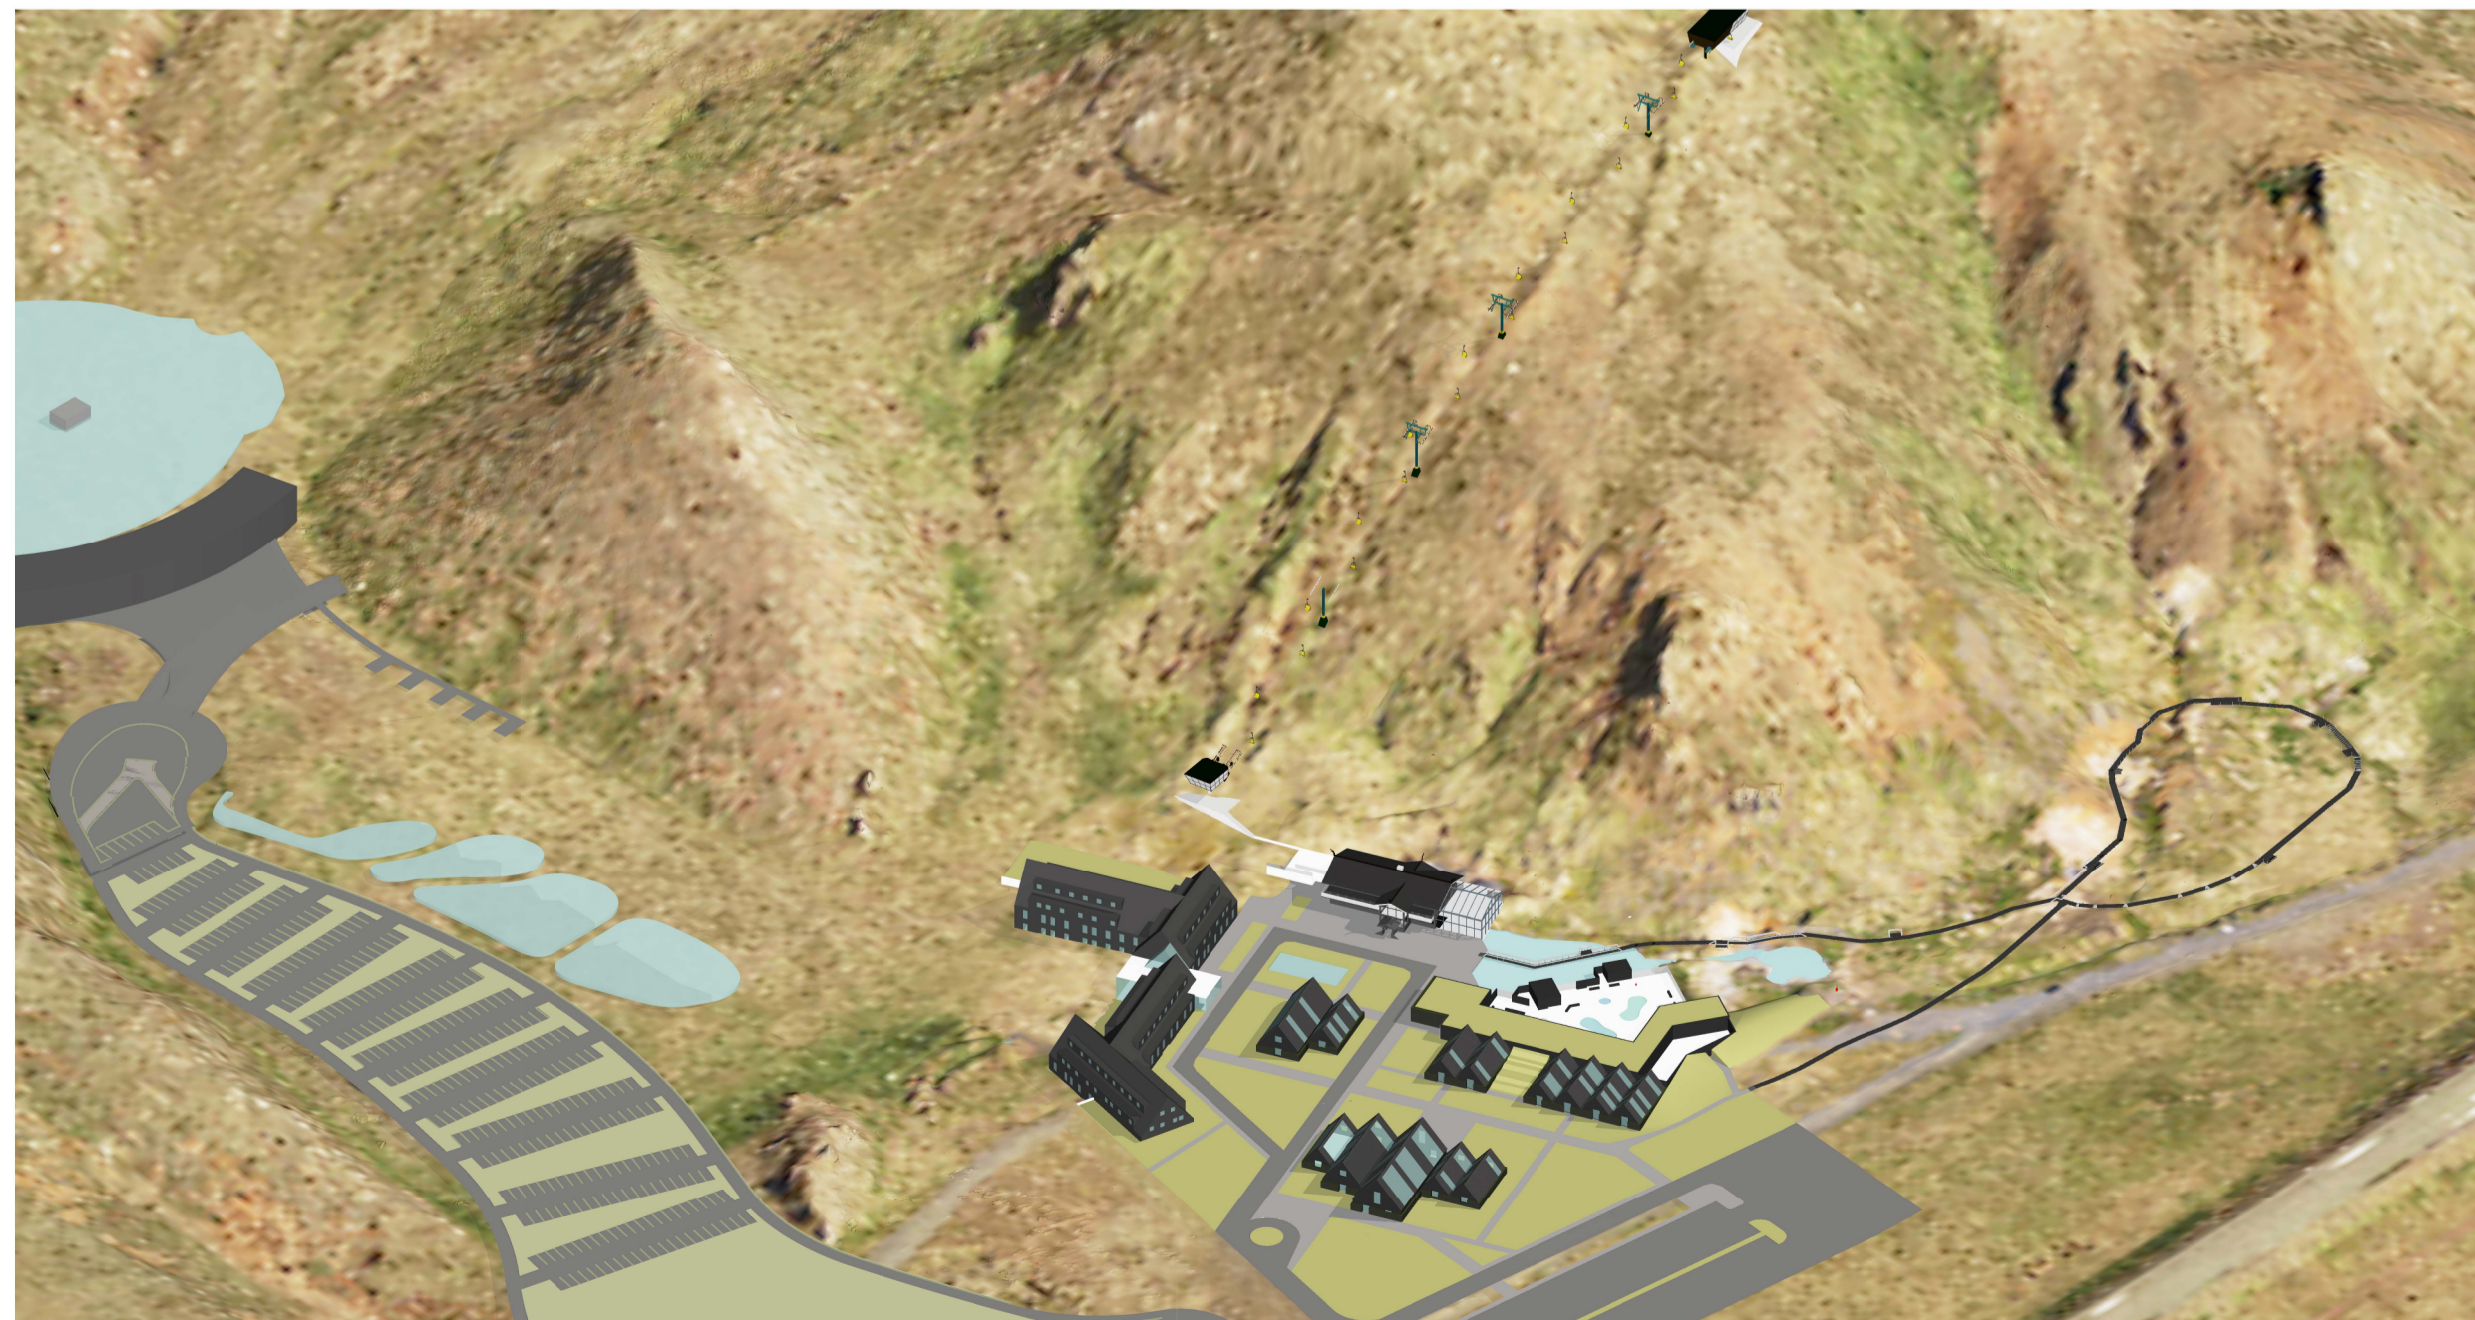


Loftmynd úr suðvestri

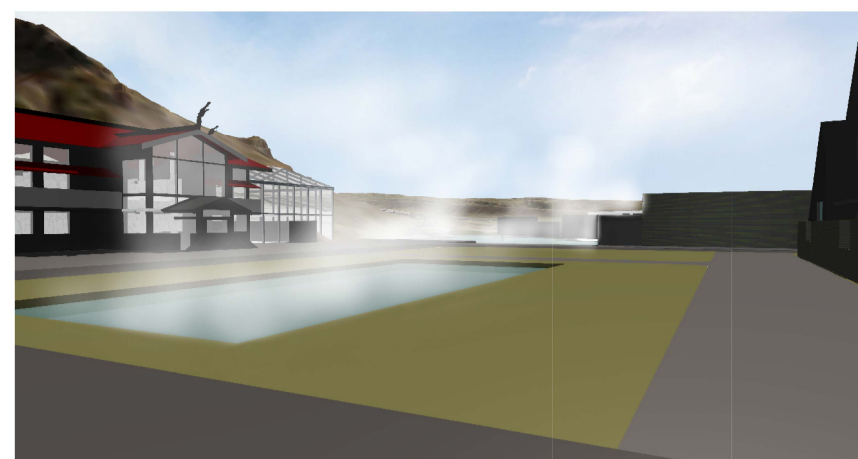

Hugmynd af torgi framan við skála

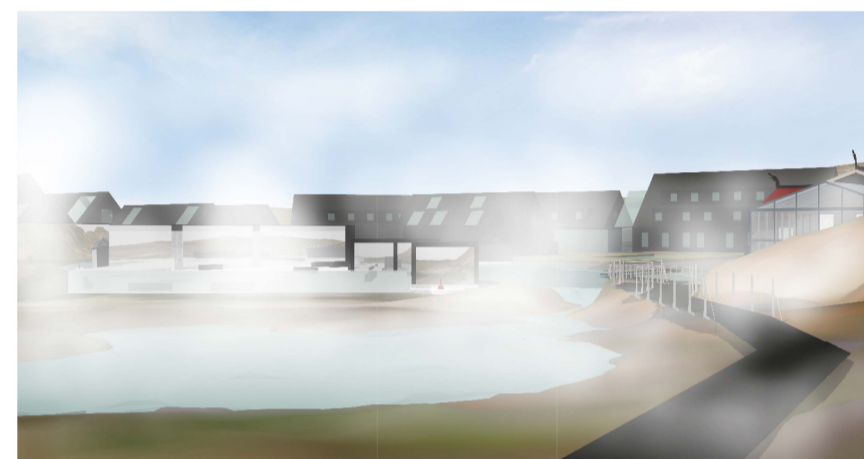


Göngustigar og heilsulind

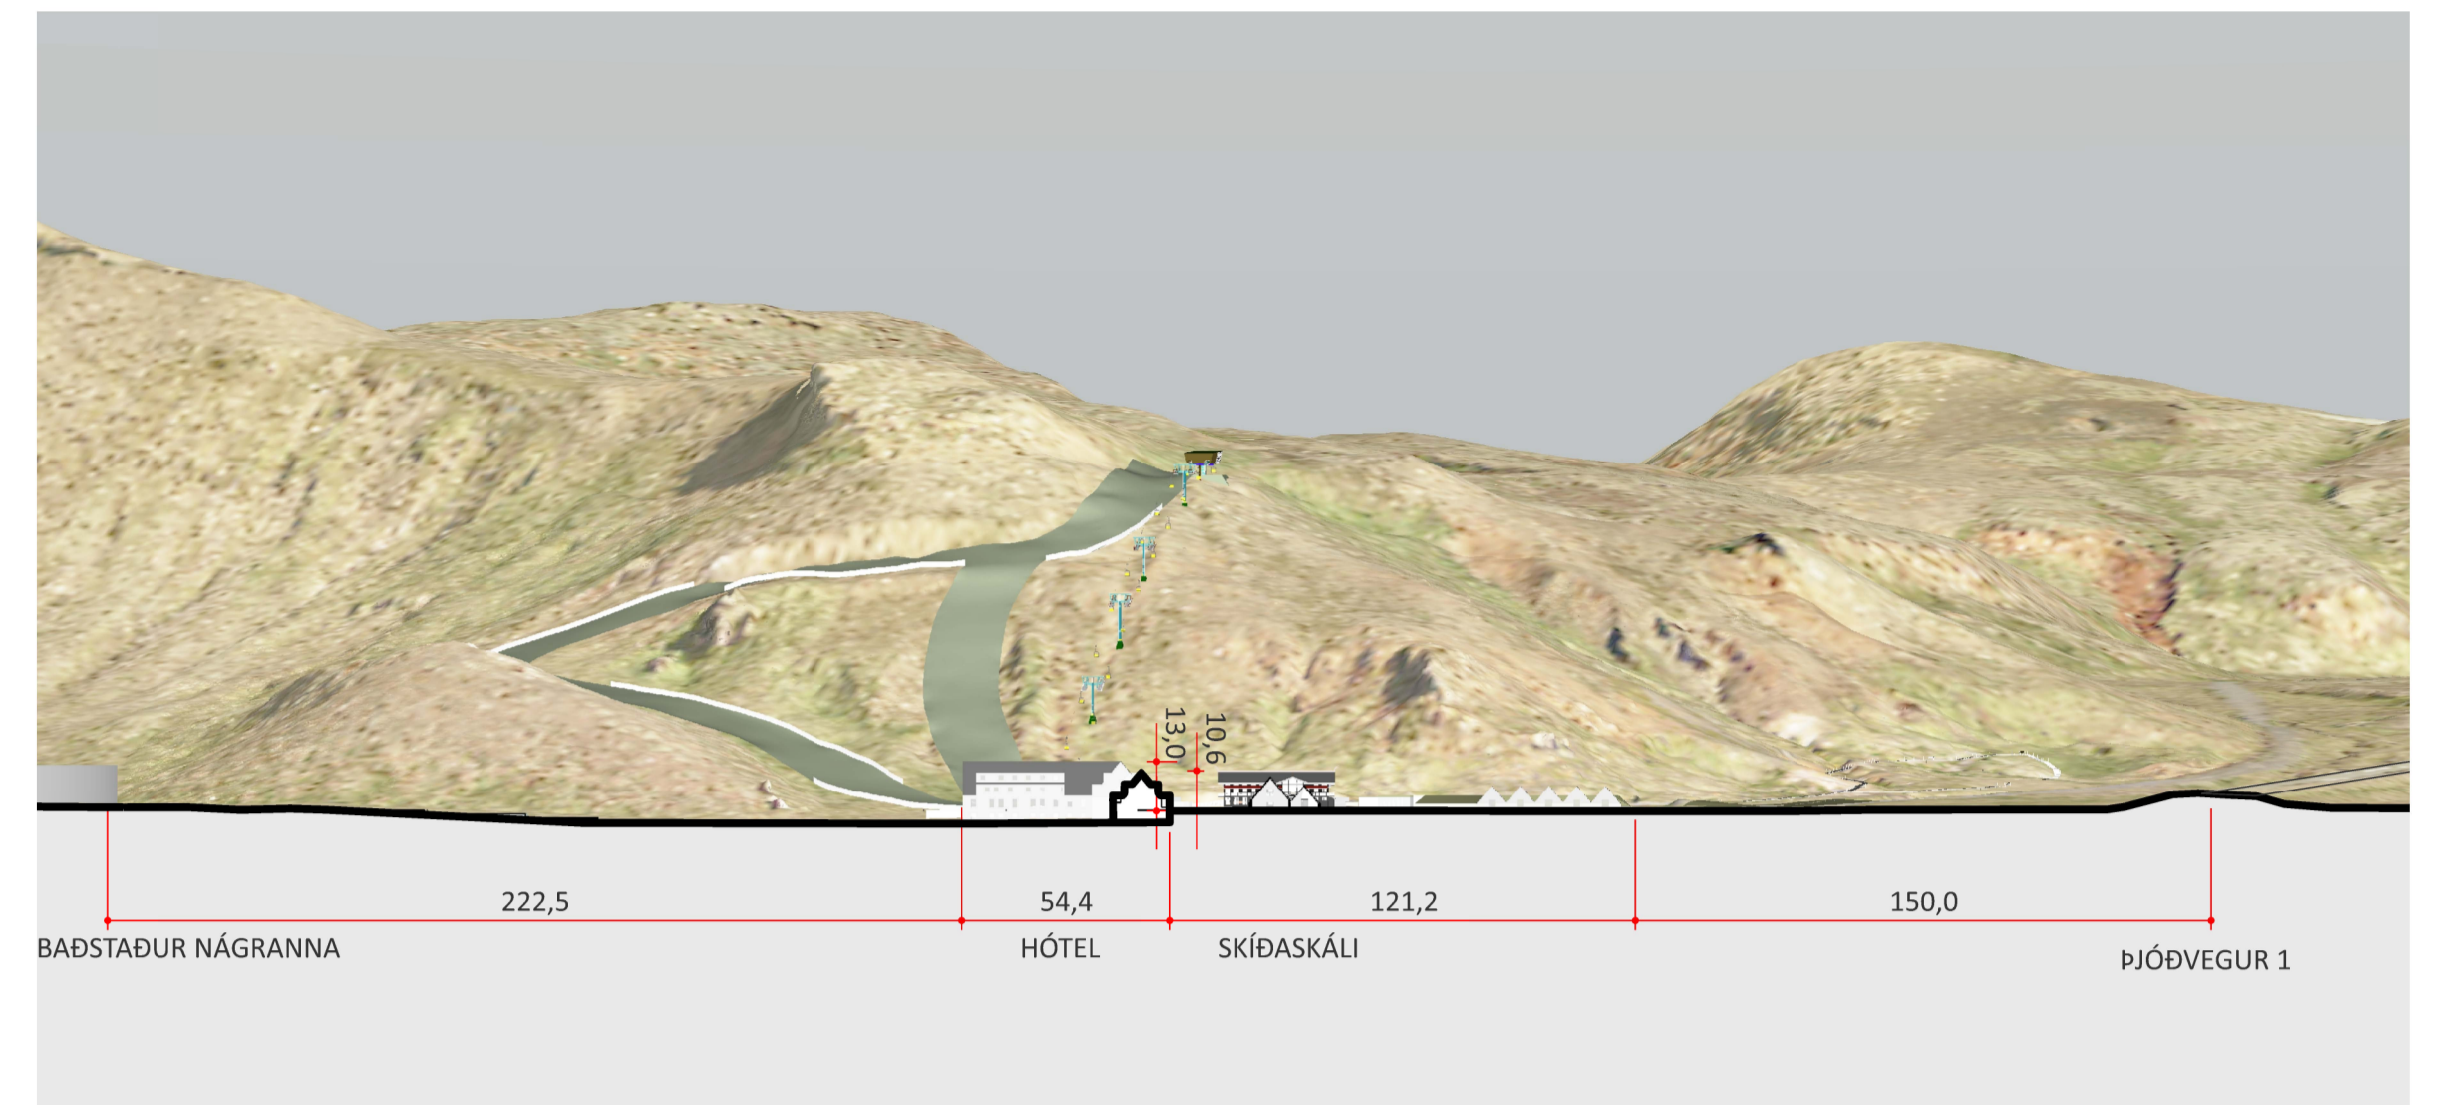

SNIDMYND: mkv 1:2000



GRUNNMYND: mkv 1:2000

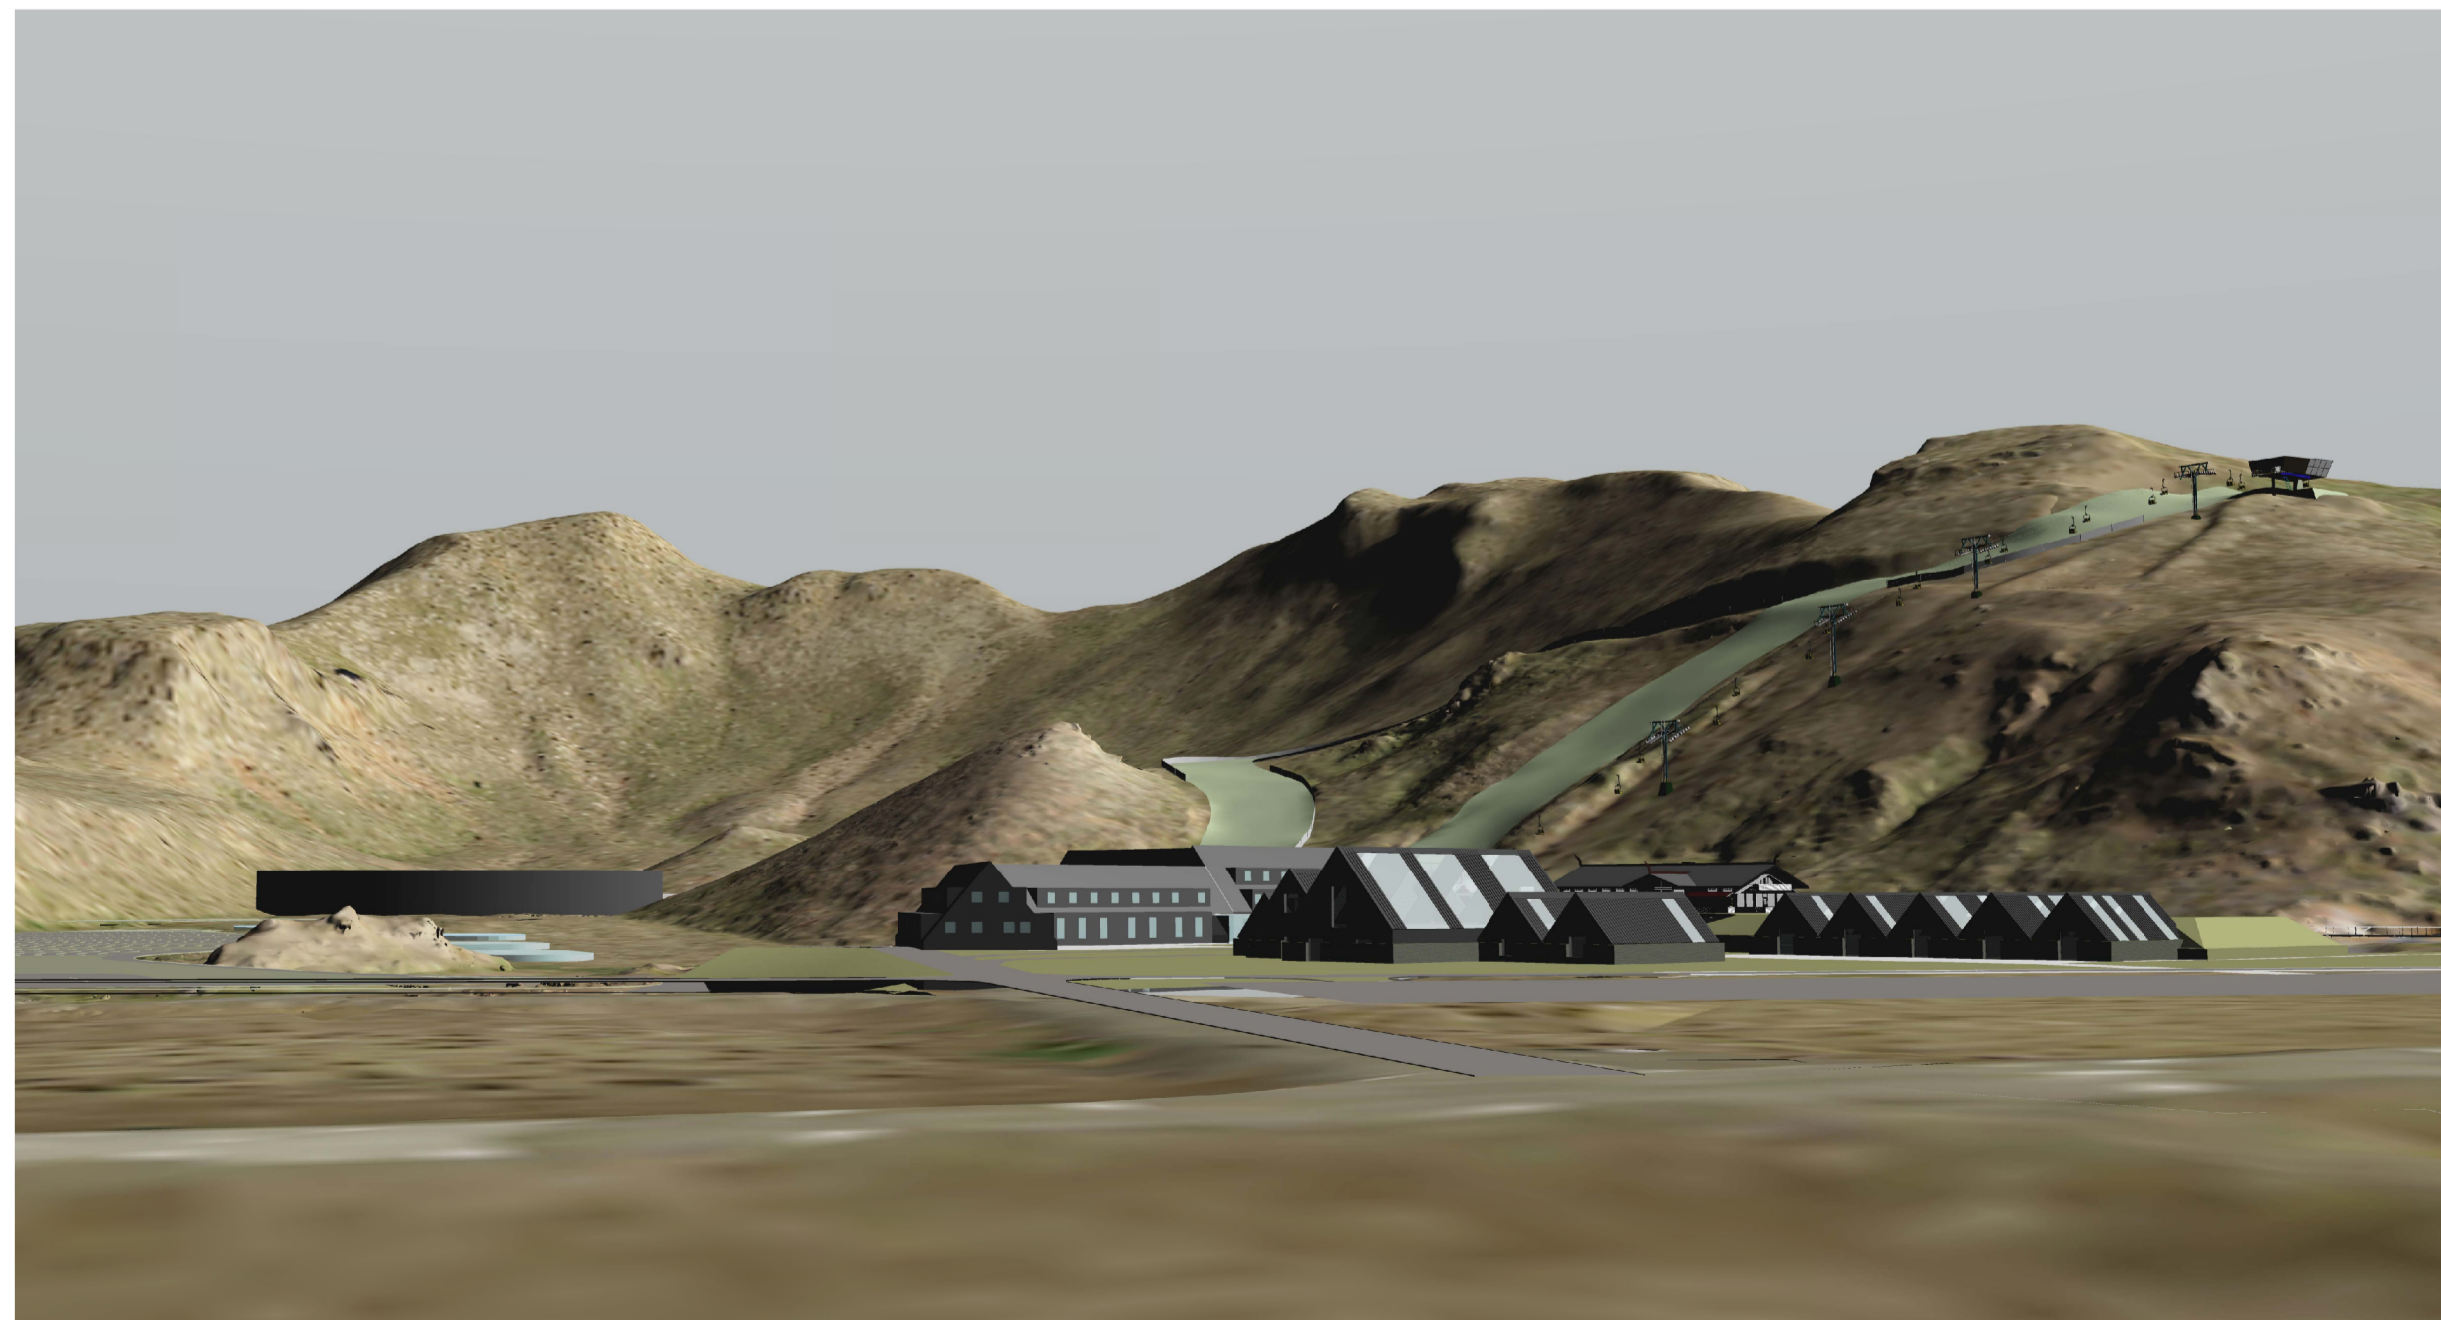

Aðkoma



### HVERADALIR - Hellsheiði

VERKKAUPI:	HEKLUBYGGÐ ehf	
LANDNÚMÉR:	172316	
EFNI:	SKÝRNGARUPPDRAÐTUR	
MÆLIKVARÐI:	1:2000	VERKNR: 1026
FRUMSTÆRÐ BLADS:	A1	TEIKN. NR:
TEIKNAD:		YFIRFARID: BJ
DAGSETNING ÚTGÁFU:	08.05.2024	ENDURSK:

**ALTERNANCE sif**  
arkitektúr og skipulag

Vesturgata 51a  
101 Reykjavík  
sími: 857 8981  
alternance@alternance.is  
kt: 440314 0230

ADALHÖNNUÐUR: Birgir Þróstur Jóhannsson, arkitekt FAI