



HLUTI ADALSKIPULAGS ÖLFUSS 2020-2036




SKÝRINGAR DEILISKIPULAGSUPPRÁTTUR

- Mörk deiliskipulagsreits
- Lóðarmörk
- Byggingareitir húsa
- Núverandi byggingar
- Göngustígur, leiðbeinandi staðsetning
- Borholusvæði
- Veghelgunarsvæði 15m
- Fráveita til sjávar/síað frárennli
- Rotþró - leiðbeinandi staðsetning
- Ferskvatnsborholur - leiðbeinandi staðsetning

SKÝRINGAR SKÝRINGARUPPRÁTTUR

- Nýbyggingar - til skýringar
- Fóðurgeymslur - til skýringar
- Eldisker - til skýringar

DEILISKIPULAGSUPPRÁTTUR 1:2000

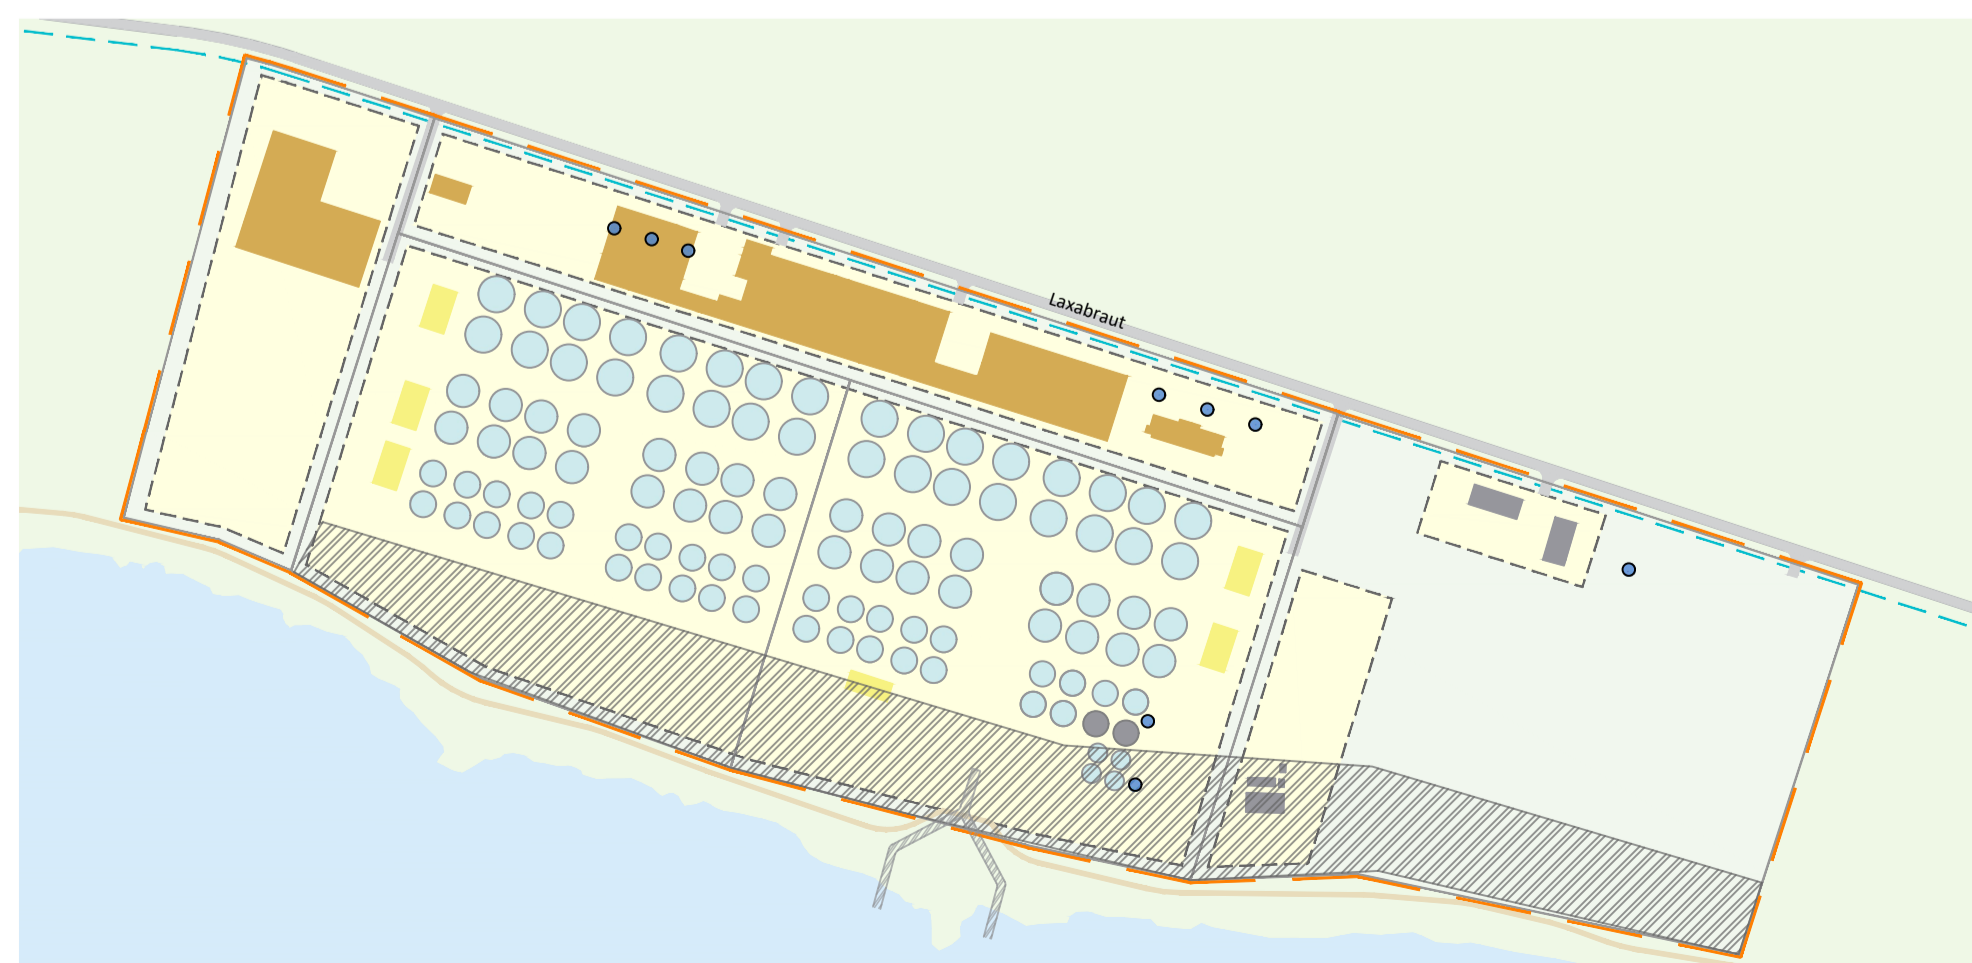

SKÝRINGARUPPRÁTTUR 1:6000

SKIPULAGSGÖGN OG KORTAGRUNNUR

- Skipulagsgögn fyrir svæðið eru þessi:
- Deiliskipulagsuppráttur 1:2000
 - Skýringaruppráttur 1:6000
 - Greinargerð og umhverfismatsskýrsla dags. 13.06.2024

Kortagrunnur:
Skipulagsuppráttur er teiknaður í kortagrunni sveitarfélagsins.

Skýringarmynd:
Möguleg staðsetning og fyrirkomulag nýbygginga og eldiskera er sýnd á skýringarmynd. Skýringarmynd sýnir ekki öll fyrirhuguð mannvirki en uppbygging verður í samræmi við skilmála í greinargerð deiliskipulags.

Rotþrær er sýndar á uppdrætti til skýringar og eru ætlaðar almennri fráveitu frá starfsmannaöstöðu. Affalli verður veit út í sjó í samræmi við kröfur heilbrigðisyrivalda.

SAMPYKKTIR

Deiliskipulag þetta, sem auglýst hefur verið skv. 40. og 41. grein skipulagslaga nr. 123/2010 með síðari breytingum var samþykkt í sveitarstjórn Ölfuss þann _____
Lýsingin var auglýst frá _____
með athugasemdafresti til _____
Tillagan var auglýst frá _____
með athugasemdafresti til _____

f.h. Sveitarfélagsins Ölfuss

Auglýsing um gildistöku skipulagsins
var birt í B-deild Stjórnartíðinda þann _____



Laxabraut 15-23
Sveitarfélagið Ölfus
Deiliskipulag

SKJALALYKILL:	BLAÐSTÆRD:	UNNIÐ:	RÝNT:
102694	A1	GAL/BRE	ÁJ

MÆLIKVARÐI:	DAGS:	DAGS.BREYTI:
1:2000	13.06.2024	---

SAMPYKKT: **TILLAGA**