


# ÞÓRODDSTAÐIR 4, Sveitarfélaginu Ölfus, deiliskipulag

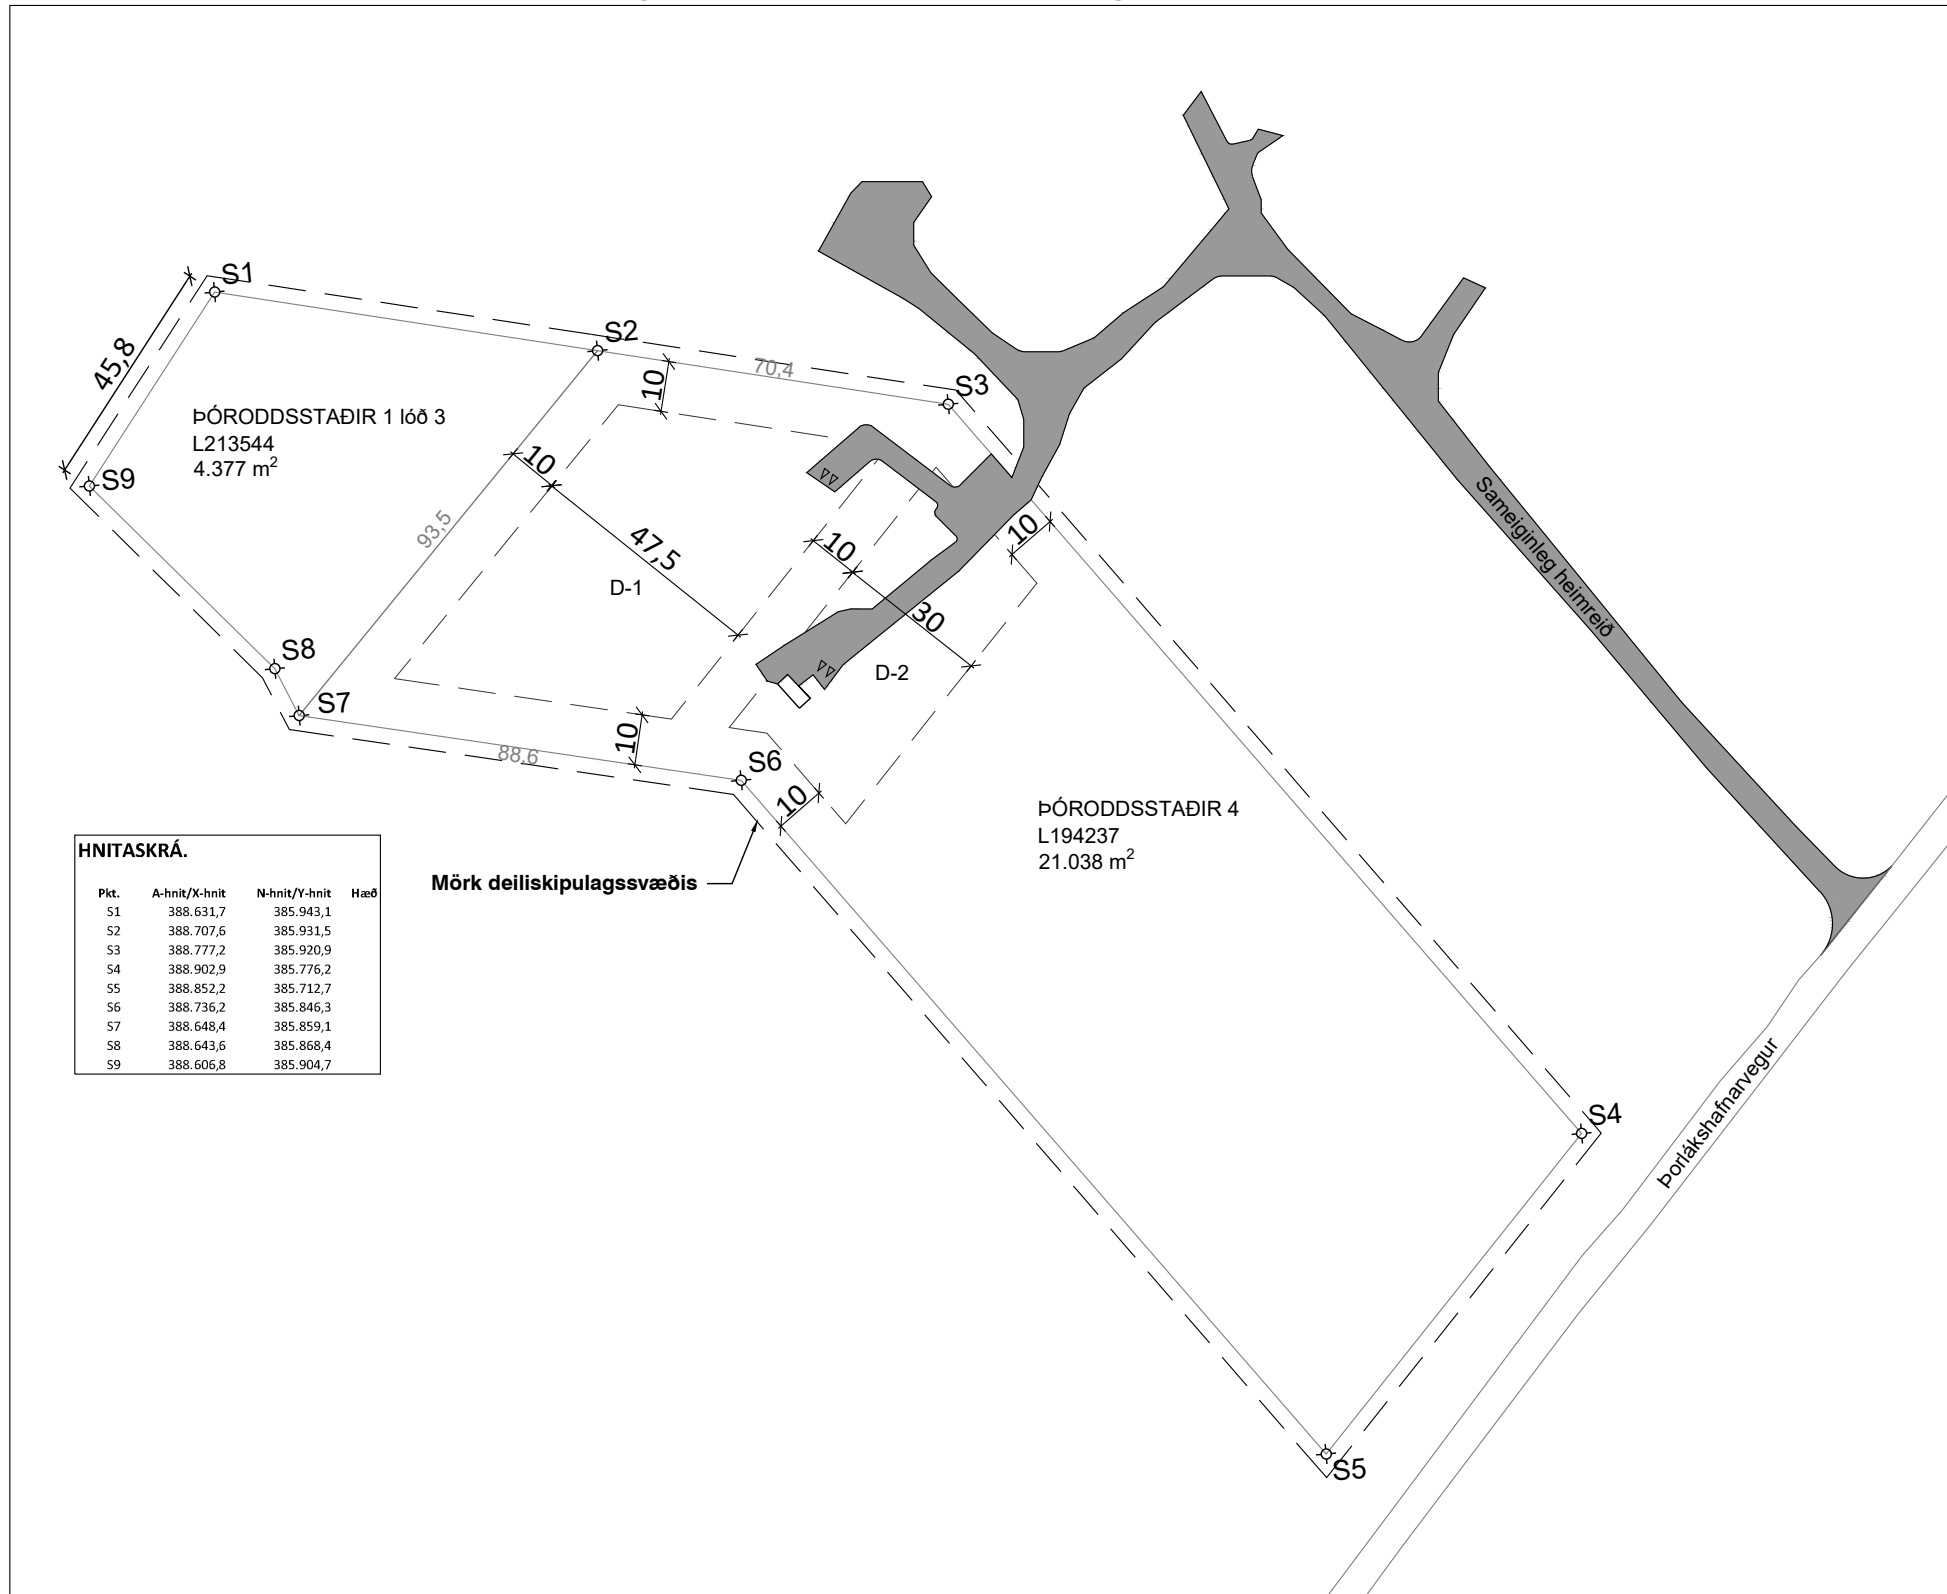

**HNITASKRÁ.**

Pkt.	A-hnit/X-hnit	N-hnit/Y-hnit	Hæð
S1	388.631,7	385.943,1	
S2	388.707,6	385.931,5	
S3	388.777,2	385.920,9	
S4	388.902,9	385.776,2	
S5	388.852,2	385.712,7	
S6	388.736,2	385.846,3	
S7	388.648,4	385.859,1	
S8	388.643,6	385.868,4	
S9	388.606,8	385.904,7	

Deiliskipulag - mkv.: 1:1500

**GREINAGERÐ**

Inngangur  
Deiliskipulagið tekur til landspildunnar Þóróddsstaðir 4 Ln. 194237, Sveitarfélaginu Ölfus og er 21.038 m² að stærð. Lóðin afmarkast af hnitum samkvæmt hnitaskrá. Innan deiliskipulagssvæðisins er einnig lóðin Þóróddsstaðir 1 lóð 3, Ln. 213544

Aðalskipulag  
Deiliskipulagsupprátturinn er í samræmi við Aðalskipulag Sveitarfélagsins Ölfus 2020-2032 frá því í mars 2022. Samkvæmt því er deiliskipulagssvæðið skilgreint sem landbúnaðarsvæði. Ekki er stundaður landbúnaður á svæðinu í næsta nágrenni við deiliskipulagssvæðið. Ekki er til deiliskipulag fyrir lóðina og verður uppbygging lóðarinnar í samræmi við deiliskipulagið.

Aðkoma  
Aðkoma að lóðinni er frá Þorlákshafnarvegi um heimreið sem er sameiginleg með öðrum lóðum á svæðinu, það er því ekki um nýja tengingu við Þorlákshafnarveg að ræða. Bílastæði eru innan byggingarreits.

Kortagrunnur.  
Skipulagsupprátturinn er unnin eftir loftmynd frá Loftmyndum ehf. með hnitakerfi samkvæmt ISNET93.

Formminjar.  
Engar þekktar formminjar eru innan marka lóðarinnar. Ef formminjar finnast við framkvæmdir á lóðinni þarf að hafa samband við Minjastofnun Íslands og láta vita um formminjar, stöðva þarf framkvæmdir á meðan rannsókn stendur. Vísað er til laga nr. 80/2012 um menningarformminjar.

Deiliskipulag.  
Ytri mörk deiliskipulagsins eru samkvæmt landskiptagerð dagsettri 11.07.2007.

Á lóðinni er nú frístundahús frá 1989. Tveir byggingareitir eru afmarkaðir á lóðinni:


D-1: Byggingareiturinn er fyrir íbúðarhús og gestahús ásamt bílgæmslu. Ekki eru settar kröfur um hámarksstærð utan þess að nýtingarhlutfall lóðarinnar fari ekki yfir 0,03 af lóðarstærð. Allar byggingar verði innan byggingarreits. Byggingareiturinn er 10 m frá lóðarmörkum á alla kanta.

D-2: Byggingareiturinn er fyrir frístundahús sem fyrir er á lóðinni, ekki er gert ráð fyrir frekari byggingaframkvæmdum innan byggingareitsins. Byggingareiturinn er 10 m frá lóðarmörkum og næsta byggingareit og er 30m breiður.

Brunamál:  
Deiliskipulagssvæðið er innan starfssvæðis Brunavarna Ámessýslu og taka brunavarnir mið af lögum um brunavarnir nr. 75/2000. Reiknað er með að vatnsveitukerfi svæðisins anní þórf um slökkvivatn vegna bygginganna.

Veitur  
Byggingar tengjast dreifikeri RARIK og vatnsveitu sveitarfélagsins á svæðinu. Lagnaleiðir skulu fylgja vegslóðum eftir því sem því verður við komið. Fráveita mannvirkja verður leidd í rotþró/hreinsivirki í samræmi við kröfur heilbrigðisyrivalda að teknu tilliti til reglugerðar 798/1999 um fráveitur. Hreinsivirki séu öll staðsett innan byggingareits með góðu aðgengi til tæmingar. Sorphirða fer eftir reglugerð sveitarfélagsins eins og hún er á hverjum tíma.

Hönnun og uppdrættir  
Húsagerðir eru frjálssar en eru bundnar skilmálum þessum, byggingareglugerð og öðrum reglugerðum eftir því sem við á. Mænisstefna er frjálssar en æskilegt að hún verði samræmd innan lóðarinnar og fylgi gjarnan landslagi eða nálægum byggingum. Mænishæð sé allt að 8 metrum miðað við aðalgólfplötu hvers húss.

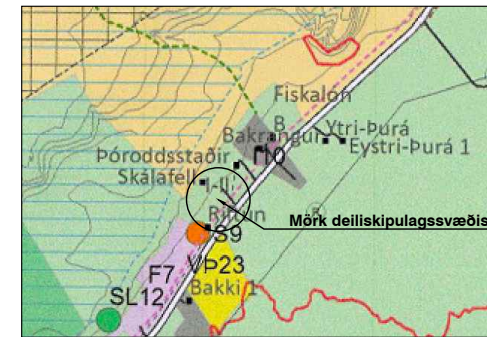

Hluti af Aðalskipulagi Sveitarfélagsins Ölfus 2020-2032

Deiliskipulag þetta sem auglýst hefur verið samkvæmt 40. og 41. gr. skipulagslaga nr. 123/2010, með seinni tíma breytingum, var samþykkt í skipulagsnefnd Sveitarfélagsins Ölfus þann \_\_\_\_\_ og af sveitarstjórn Sveitarfélagsins Ölfus þann \_\_\_\_\_

Lýsingin var auglýst frá \_\_\_\_\_ með athugasemdum til \_\_\_\_\_

F.h. Sveitarfélagsins Ölfus \_\_\_\_\_

Auglýsing um gildistöku skipulagsins var birt í B-deild Stjórnartíðinda þann: \_\_\_\_\_

- Útlínur lóðar
- Bifreiðastæði og fjöldi
- x,xxx,x m² Flatarmál lóðar
- n = x,x Nýtingahlutfall lóðar
- Byggingareitur lóðar
- GH= x,x Gólfhæð lóðar
- Hreinsivirki

**HÚSEY**  
Teikni- og verkfræðistofa

Vinnustofa: Austurvegi 4, 800 Selfoss, Sími 898-9199, Netfang: husey@husey.is

Áb.m. og réttindi ©: Samúel Smári Hreggviðsson, byggingateknifræðingur, M.T.F.Í., Kt.: 200752-4659

Hnitkerfi: ISN93 Dagsetning: 12. 06. 2024

Verknúmer: 23-939 Teikn.nr.: 01

Samþykkt: *Sam. Hreggviðsson*